COMUNE DI SIDERNO

(PROVINCIA DI REGGIO CALABRIA)

ISTITUTO D'ISTRUZIONE SECONDARIA


"GUGLIELMO MARCONI"

PIANTA PIANO PRIMO

Scala: 1:100

# DOTAZIONI ANTINCENDIO

| LEGENDA | |
|---|---|
| | Porta semplice con maniglione antipanico |
| REI 60 | Porta resistente al fuoco con manigl. antip. |
| REI 60 | Porta resistente al fuoco |
| | Percorso di uscita verso l'alto |
| | Percorso di uscita orizzontale |
| | Percorso di uscita verso il basso |
| E | Estintore portatile |
| | Idrante a muro con tubazione flessibile |
| | Attacco per autopompa singolo |
| | Impianto di allarme |
| | Altoparlante |
| P | Impianto automatico di rivelazione incendio |
| I | Impianto di illuminazione di sicurezza ad attivazione automatica |
| | Rete idrica antincendio |
| | PARETE REI 60 |

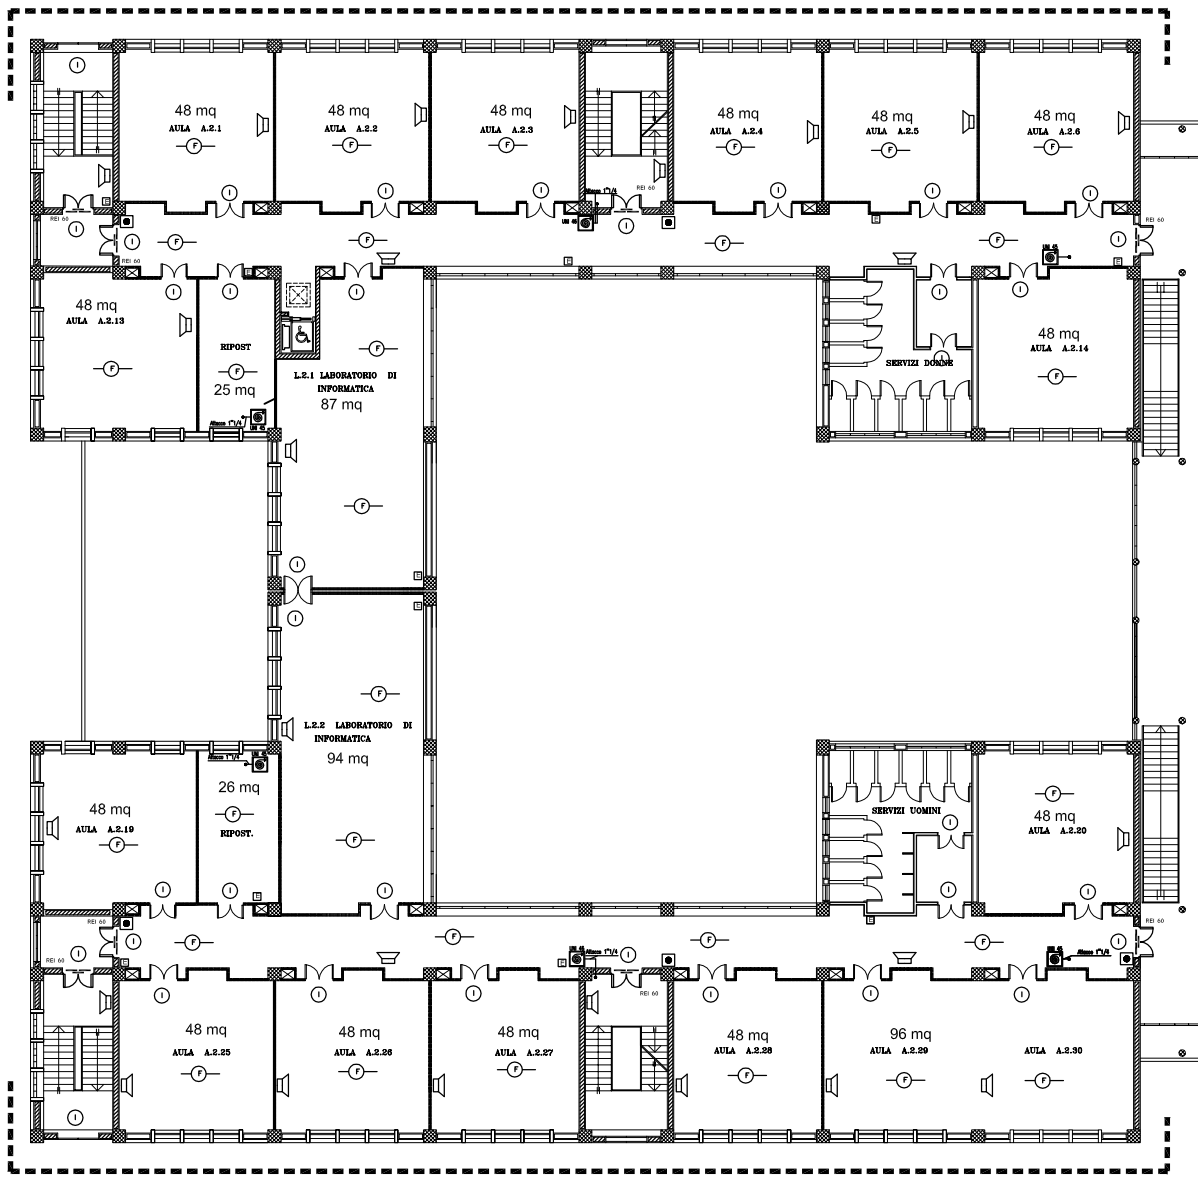


COMPARTIMENTO B1 PIANO PRIMO




COMPARTIMENTO B2 PIANO PRIMO