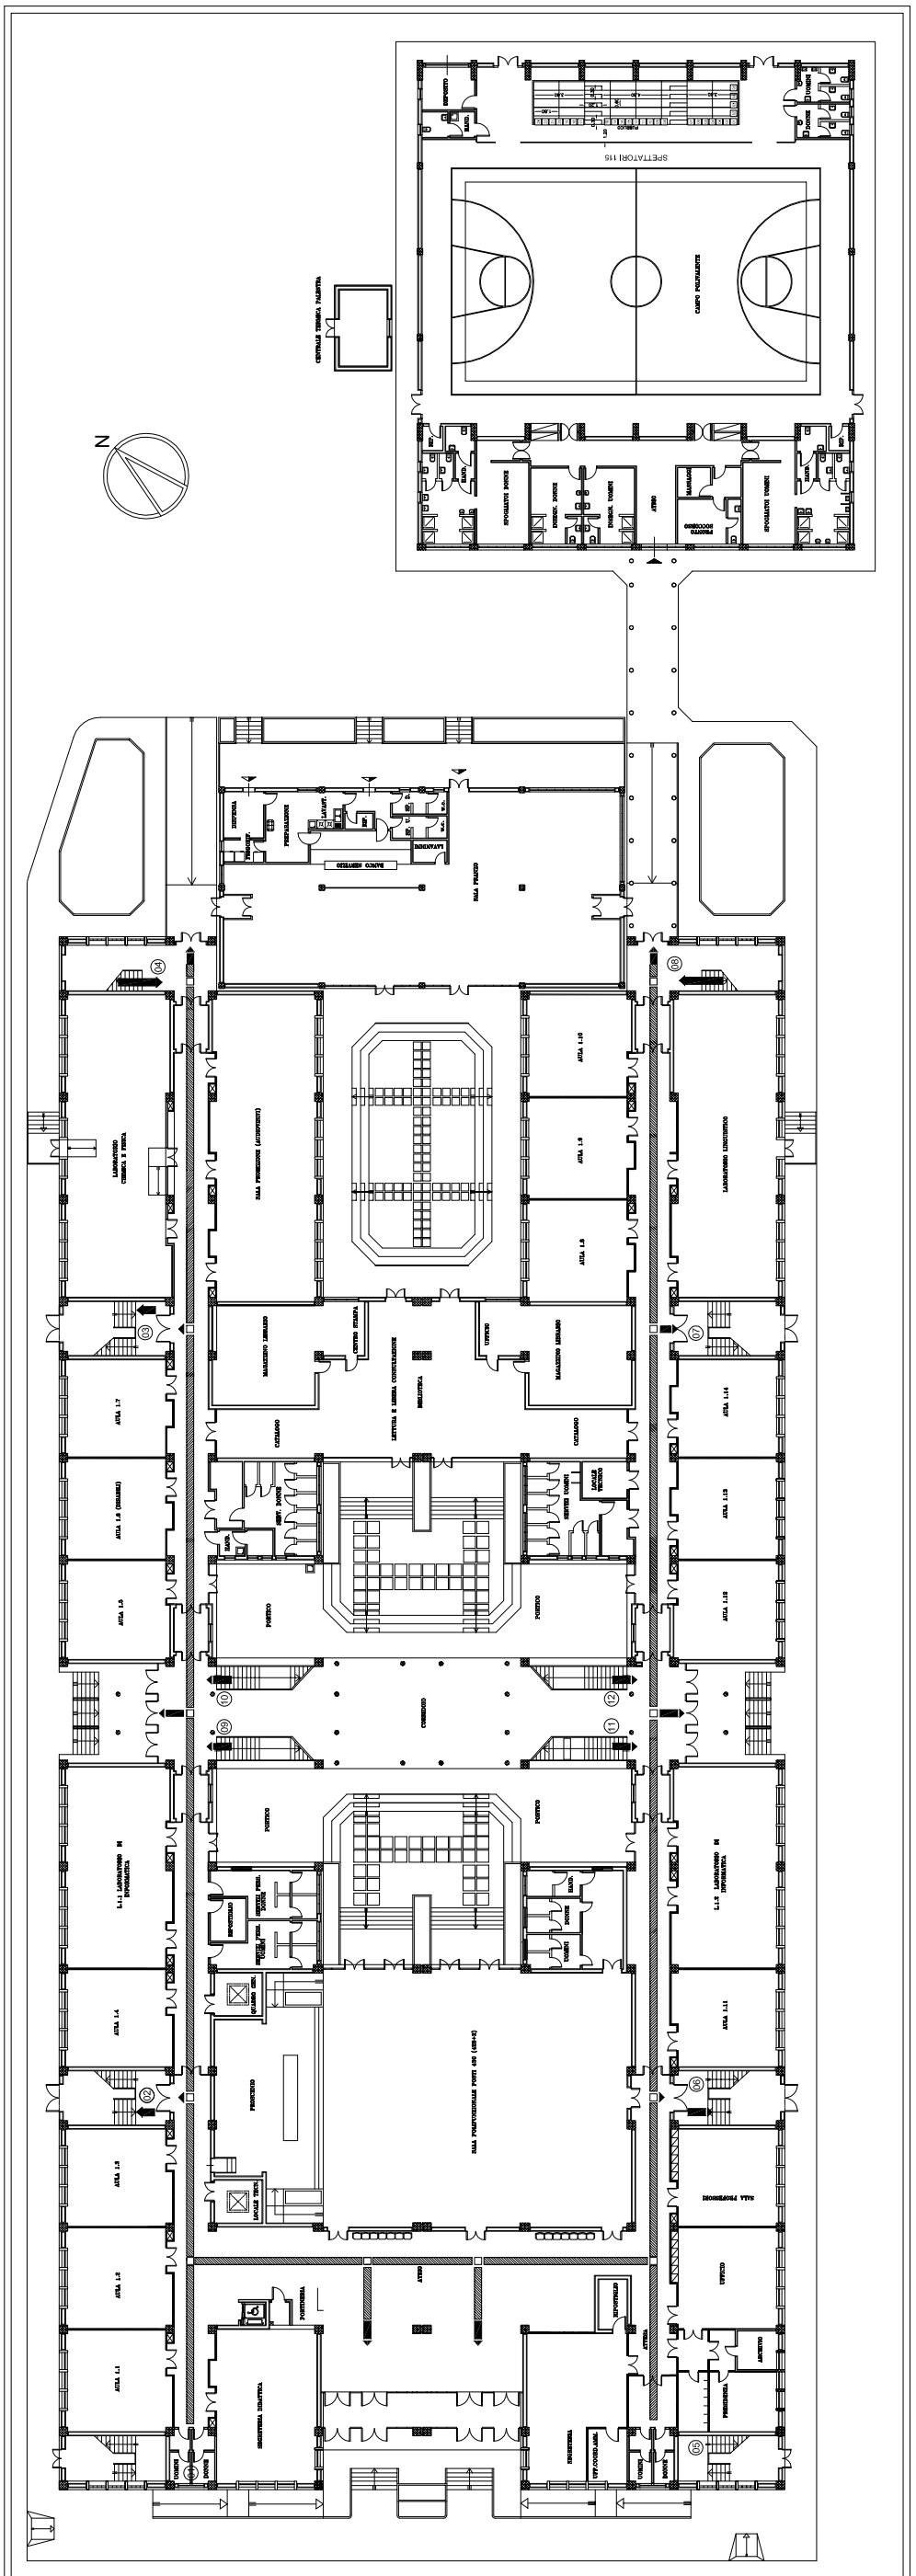

SPETTATORI 115
CAMPO POLIVALENTE
CENTRALE TERMICA PALESTRA
N
PALESTRA
AULA 1.10
AULA 1.9
AULA 1.8
AULA 1.7
AULA 1.6 (DISEGNO)
AULA 1.5
AULA 1.4
AULA 1.3
AULA 1.2
AULA 1.1
AULA 1.14
AULA 1.13
AULA 1.12
AULA 1.11
L.1.1 LABORATORIO DI INFORMATICA
L.1.2 LABORATORIO DI INFORMATICA
LABORATORIO CHIMICA E FISICA
SALA PROIEZIONI
CORRIDOIO
PORTICO
PORTICO
PORTICO
PORTICO
